


Обозначение характерных точек границ	Координаты, м	
	Х	У
1	5315231.51	5208214.75
2	5315231.53	5208217.85
3	5315225.24	5208217.58
4	5315178.43	5208216.70
5	5315137.07	5208215.06
6	5315063.67	5208205.60
7	5315042.04	5208199.97
8	5315020.08	5208194.53
9	5314972.49	5208189.69
10	5314964.91	5208190.06
11	5314962.85	5208189.87
12	5314875.79	5208173.02
13	5314867.74	5208170.59
14	5314829.25	5208161.32
15	5314683.82	5208156.11
16	5314683.89	5208152.11
17	5314829.60	5208157.33
18	5314878.53	5208169.35
19	5314963.44	5208185.80
20	5315023.39	5208192.75
21	5315071.85	5208202.27
22	5315092.73	5208205.04
23	5315132.36	5208211.41
24	5315164.45	5208213.32
1	5315231.51	5208214.75
25	5315371.80	5208218.09
26	5315371.67	5208222.09
27	5315337.01	5208220.77
28	5315282.03	5208219.68
29	5315259.97	5208218.68
30	5315237.71	5208218.18
31	5315242.19	5208278.37
32	5315238.71	5208316.25
33	5315238.84	5208322.08
34	5315245.21	5208384.72
35	5315277.33	5208382.90
36	5315286.17	5208371.44
37	5315289.34	5208373.88
38	5315279.22	5208386.75
39	5315242.23	5208389.64
40	5315234.96	5208318.89
41	5315186.35	5208332.09
42	5315175.30	5208332.73
43	5315175.43	5208330.37
44	5315175.74	5208328.43
45	5315185.49	5208328.18
46	5315234.83	5208314.78
47	5315238.44	5208275.68
48	5315236.61	5208233.63
49	5315236.52	5208214.84
50	5315341.31	5208216.80
25	5315371.80	5208218.09
51	5315449.92	5208050.27
52	5315451.36	5208071.68
53	5315399.50	5208072.46
54	5315399.51	5208071.50
55	5315387.59	5208070.56
56	5315381.65	5208071.00
57	5315376.43	5208072.81
58	5315227.50	5208075.06
59	5315237.34	5208170.47
60	5315238.71	5208209.89
61	5315234.71	5208209.81
62	5315233.35	5208170.80
63	5315223.57	5208075.92
64	5315145.87	5208074.67
65	5315033.44	5208069.96
66	5315001.48	5208070.09
67	5314935.47	5208077.22
68	5314935.04	5208073.25
69	5315001.15	5208066.10
70	5315033.47	5208065.96
71	5315147.05	5208070.75
72	5315225.23	5208071.10
73	5315447.17	5208067.76
74	5315445.92	5208050.44
51	5315449.92	5208050.27
75	5315170.60	5208330.58
76	5315170.43	5208333.01
77	5315059.78	5208339.36
78	5315059.59	5208335.91
75	5315170.60	5208330.58

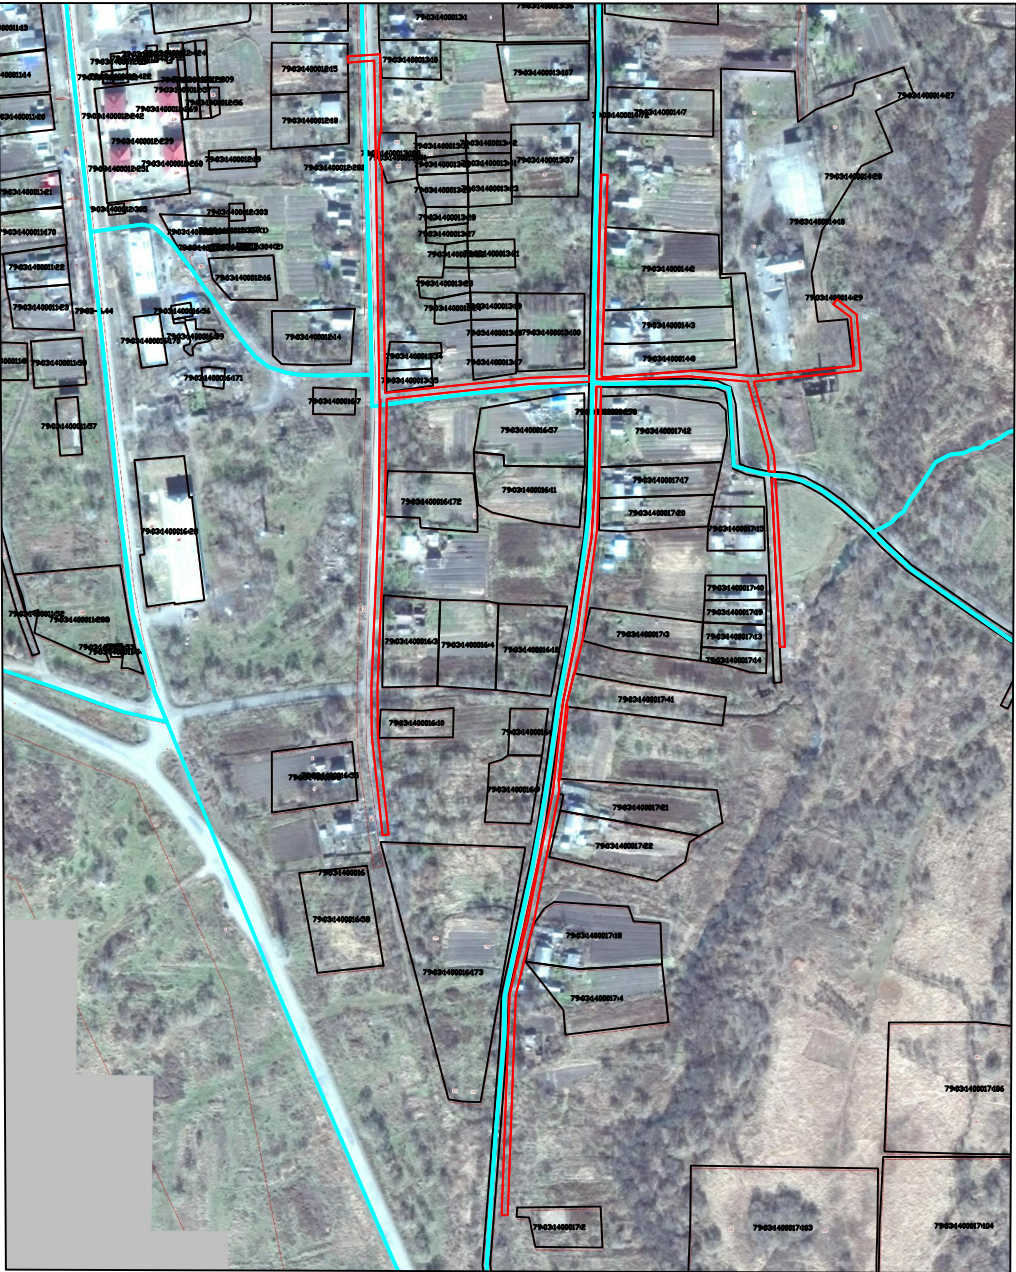

Масштаб 1:5000
 Система координат МСК-63, зона 5

- Условные обозначения**
- граница вновь образованного земельного участка
 - граница существующего земельного участка (по данным ЕГРН)

79:03:1400017:31 кадастровый номер земельного участка (по данным ЕГРН)

79:03:1400017 кадастровый номер квартала

Площадь земельного участка
 79:03:0000000:3У1(1-4) - 6554,39 кв. м

Коридор прохождения линейного объекта
 проходит в кадастровых кварталах:
 79:03:1400014, 79:03:1400013,
 79:03:1400016, 79:03:1400017