


Схема границ земельного участка на кадастровом плане территории для размещения объекта:
ВКЛ-0,4 кв от КТПН-356
Местоположение: ЕАО, Ленинский район, с. Бабстово

от

№

Коридор прохождения линейного объекта
проходит в кадастровых кварталах: 79:03:1400007, 79:03:1400006,
79:03:1400004, 79:03:1400011

Площадь земельного участка
79:03:0000000:3У1(1-12) - 5721,46 кв.м

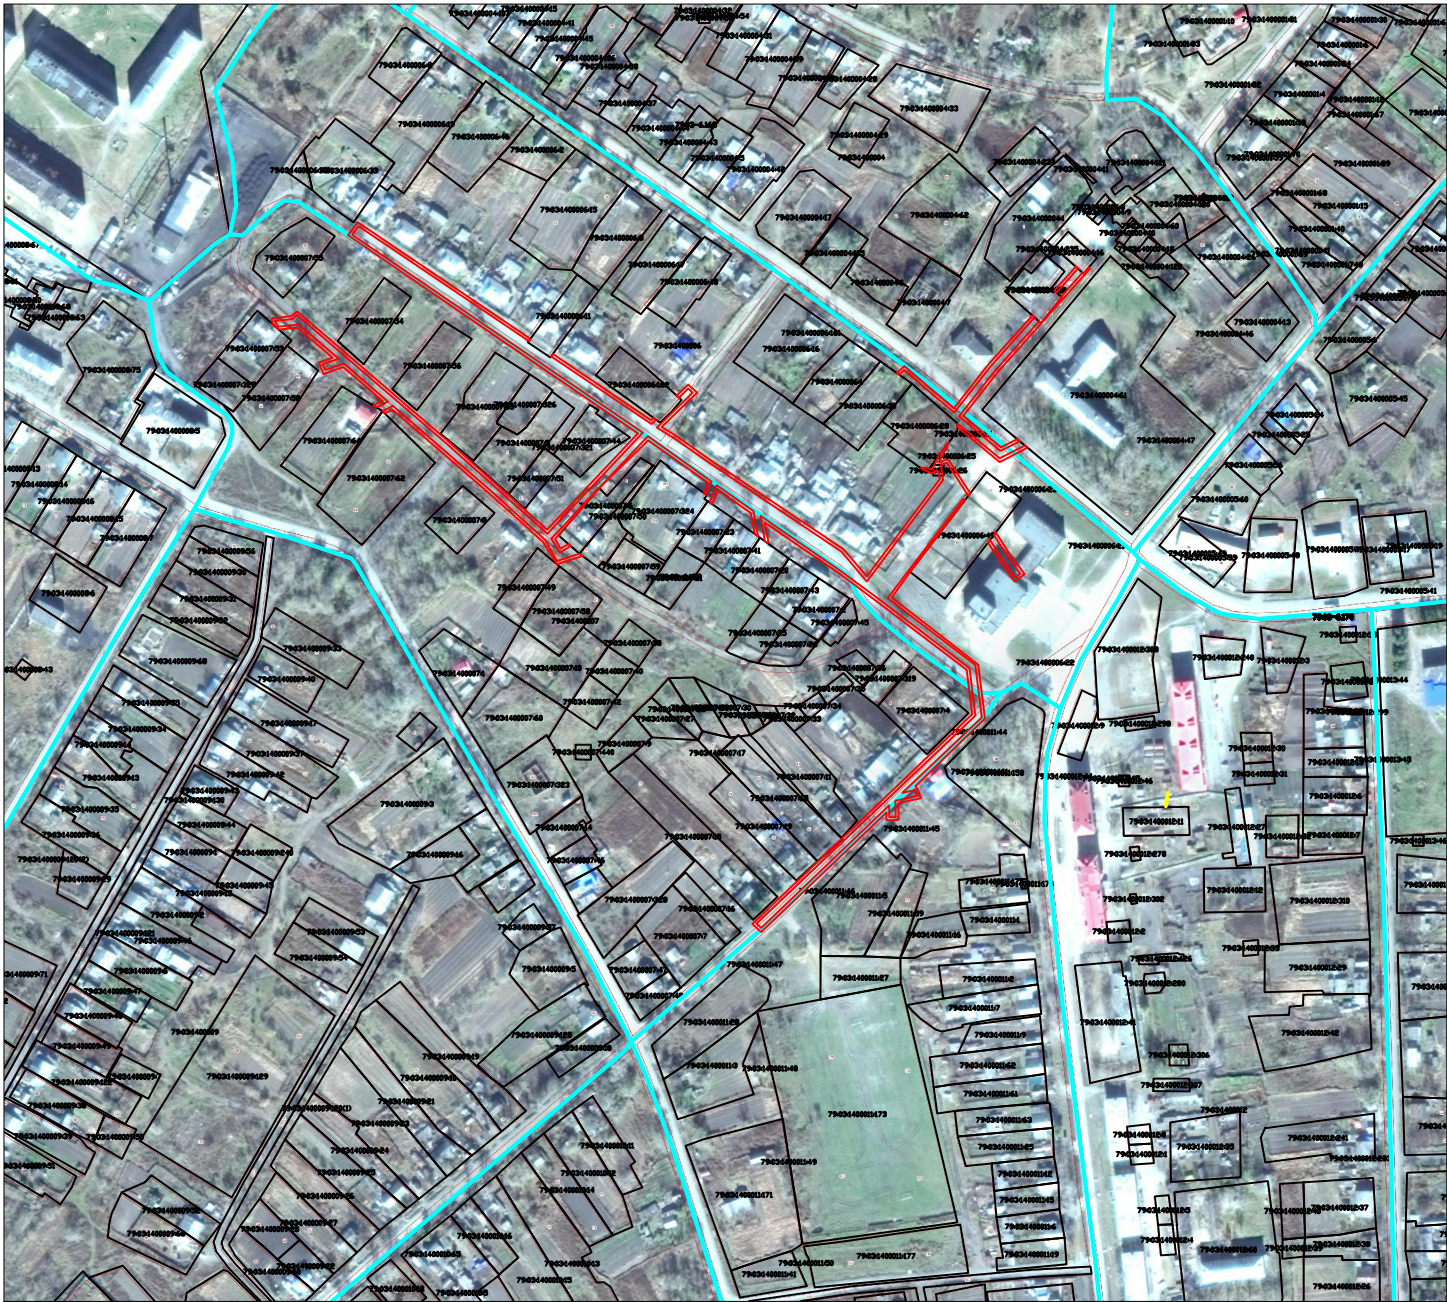

Масштаб 1:5000
Система координат МСК-63, зона 5

- Условные обозначения
- граница вновь образованного земельного участка
- граница существующего земельного участка (по данным ЕГРН)
- 79:04:3300003:31

 кадастровый номер земельного участка (по данным ЕГРН)
- 79:04:3300003

 кадастровый номер квартала

КАТАЛОГ КООРДИНАТ

МСК-65, зона 5

Обозначение характерных точек границ	Координаты, м	
	Х	У
1	5316013.72	5207534.33
2	5315980.05	5207505.05
3	5315973.70	5207508.75
4	5315976.74	5207513.98
5	5315975.50	5207515.39
6	5315970.89	5207508.07
7	5315980.34	5207502.57
8	5316047.99	5207566.35
9	5316017.92	5207608.62
10	5316009.37	5207605.00
11	5316010.60	5207603.28
12	5316017.22	5207606.15
13	5316045.35	5207566.61
1	5316013.72	5207534.33
14	5316015.56	5207611.97
15	5315998.46	5207636.27
16	5315981.76	5207639.30
17	5315983.32	5207637.11
18	5315997.30	5207634.45
19	5316012.47	5207612.88
20	5316003.05	5207608.98
21	5316004.17	5207607.36
14	5316015.56	5207611.97
22	5315995.27	5207640.91
23	5315959.00	5207693.93
24	5315939.03	5207720.88
25	5315894.55	5207779.20
26	5315863.38	5207782.98
27	5315725.70	5207638.19
28	5315723.03	5207641.26
29	5315803.95	5207726.09
30	5315796.16	5207726.05
31	5315796.29	5207730.17
32	5315807.03	5207730.09
33	5315810.11	5207744.36
34	5315814.04	5207743.04
35	5315812.22	5207734.79
36	5315861.93	5207787.23
37	5315896.75	5207782.89
38	5315941.00	5207724.89
39	5316006.68	5207775.08
40	5316005.43	5207775.88
41	5316003.63	5207774.50
42	5315958.33	5207739.74
43	5315941.38	5207727.69
44	5315897.00	5207784.87
45	5315861.33	5207789.29
46	5315816.74	5207743.40
47	5315814.68	5207744.94
48	5315808.66	5207746.93
49	5315805.42	5207732.10
50	5315794.38	5207732.18
51	5315794.16	5207724.07
52	5315799.26	5207724.07
53	5315720.32	5207641.27
54	5315725.50	5207635.37
55	5315864.14	5207780.87
56	5315893.47	5207777.32
57	5315937.43	5207719.68
58	5315957.37	5207692.77

Обозначение характерных точек границ	Координаты, м	
	Х	У
59	5315990.88	5207643.79
60	5315977.83	5207646.28
61	5315977.50	5207645.23
62	5315978.58	5207643.74
22	5315995.27	5207640.91
63	5315982.71	5207795.16
64	5315984.38	5207796.45
65	5315970.64	5207805.38
66	5315956.78	5207815.48
67	5315951.95	5207808.94
68	5315966.07	5207798.82
69	5315977.68	5207791.30
70	5315979.40	5207792.62
71	5315967.24	5207800.44
72	5315954.79	5207809.39
73	5315957.09	5207812.63
74	5315969.51	5207803.73
63	5315982.71	5207795.16
75	5316123.91	5207825.05
76	5316122.79	5207826.33
77	5316139.92	5207840.09
78	5316140.29	5207839.67
79	5316156.17	5207853.84
80	5316155.59	5207854.49
81	5316159.44	5207857.86
82	5316158.68	5207858.78
83	5316089.81	5207797.30
84	5316061.31	5207774.86
85	5316040.55	5207799.81
86	5316046.06	5207810.68
87	5316044.65	5207812.38
88	5316038.17	5207799.54
89	5316061.02	5207772.08
90	5316091.10	5207795.77
75	5316123.91	5207825.05
91	5316160.06	5207849.43
92	5316158.81	5207850.85
93	5316142.94	5207836.69
94	5316144.22	5207835.26
91	5316160.06	5207849.43
95	5316094.44	5207735.88
96	5316066.45	5207768.73
97	5316094.95	5207791.18
98	5316127.83	5207820.59
99	5316126.54	5207822.06
100	5316093.62	5207792.67
101	5316063.59	5207769.02
102	5316091.65	5207735.76
103	5316088.63	5207732.65
104	5316089.78	5207731.04
95	5316094.44	5207735.88
105	5316056.31	5207771.21
106	5316033.46	5207799.03
107	5316041.86	5207815.74
108	5316040.37	5207817.54
109	5316030.96	5207798.99
110	5316054.04	5207771.09

Обозначение характерных точек границ	Координаты, м	
	Х	У
105	5316056.31	5207771.21
111	5316074.81	5207585.45
112	5316082.09	5207593.01
113	5316076.85	5207598.95
114	5316054.14	5207575.49
115	5316048.19	5207584.96
116	5316032.15	5207607.92
117	5315973.28	5207695.69
118	5315955.24	5207711.11
119	5316019.55	5207759.47
120	5316025.02	5207758.65
121	5316024.83	5207756.02
122	5316023.25	5207754.64
123	5316026.78	5207746.90
124	5316027.01	5207751.66
125	5316025.72	5207754.23
126	5316035.62	5207759.13
127	5316043.81	5207765.37
128	5316030.96	5207758.97
129	5316032.79	5207765.00
130	5316010.30	5207779.62
131	5316008.63	5207778.34
132	5316030.53	5207764.12
133	5316028.96	5207760.05
134	5316019.02	5207761.57
135	5315952.04	5207711.21
136	5315971.62	5207694.57
137	5316030.50	5207606.80
138	5316046.50	5207583.90
139	5316053.80	5207572.26
140	5316076.80	5207596.09
141	5316079.53	5207593.13
142	5316073.48	5207586.87
111	5316074.81	5207585.45
143	5316180.79	5207368.23
144	5316189.31	5207374.65
145	5316112.39	5207488.74
146	5316110.84	5207487.62
147	5316186.78	5207375.21
148	5316181.19	5207370.97
149	5316050.29	5207563.02
150	5315983.43	5207499.98
151	5316043.78	5207432.39
152	5316128.10	5207334.21
153	5316125.43	5207331.61
154	5316124.19	5207319.77
155	5316120.38	5207322.01
156	5316121.87	5207335.38
157	5316099.10	5207361.93
158	5316095.43	5207351.30
159	5316091.73	5207353.01
160	5316096.07	5207365.45
161	5316070.86	5207394.54
162	5316066.98	5207386.97
163	5316068.24	5207384.91
164	5316071.29	5207390.99
165	5316093.80	5207365.02
166	5316089.14	5207351.84
167	5316096.59	5207348.81
168	5316099.85	5207357.98
169	5316119.79	5207334.74
170	5316118.40	5207322.47
171	5316122.24	5207318.09
172	5316125.92	5207317.47
173	5316127.38	5207330.72
174	5316130.48	5207334.47

Обозначение характерных точек границ	Координаты, м	
	Х	У
175	5316045.30	5207433.69
176	5315986.23	5207499.87
177	5316049.96	5207559.96
143	5316180.79	5207368.23
178	5316102.34	5207503.64
179	5316058.57	5207568.57
180	5316060.07	5207570.13
181	5316058.88	5207571.77
182	5316056.00	5207568.79
183	5316100.78	5207502.51
178	5316102.34	5207503.64
184	5316064.50	5207391.02
185	5316068.05	5207397.80
186	5316012.51	5207461.89
187	5315979.35	5207498.51
188	5315965.42	5207506.43
189	5315970.32	5207521.23
190	5315968.78	5207523.31
191	5315963.29	5207506.43
192	5315978.08	5207496.93
193	5316011.02	5207460.56
194	5316065.65	5207397.53
195	5316063.02	5207392.54
184	5316064.50	5207391.02