

Схема границ земельного участка на кадастровом плане территории для размещения объекта:
ВКЛ-0,4 кВ от СКТП-45
Местоположение: ЕАО, Ленинский район, с. Бабстово

от№

Коридор прохождения линейного объекта
проходит в кадастровых кварталах: 79:03:1400008


Площадь земельного участка
79:03:1400008:ЗУ1 - 430,50 кв.м

Условные обозначения

-
- граница вновь образованного земельного участка
граница существующего земельного участка
(по данным ЕГРН)
- 79:04:3300003:31
- 79:04:3300003
- кадастровый номер земельного участка
(по данным ЕГРН)
- кадастровый номер квартала

Каталог координат земельного участка
79:03:1400008:ЗУ1

Обозначение характерных точек границ	Координаты, м	
	X	Y
1	5315934.72	5207165.33
2	5315932.48	5207168.76
3	5315847.03	5207107.90
4	5315847.03	5207102.99
1	5315934.72	5207165.33

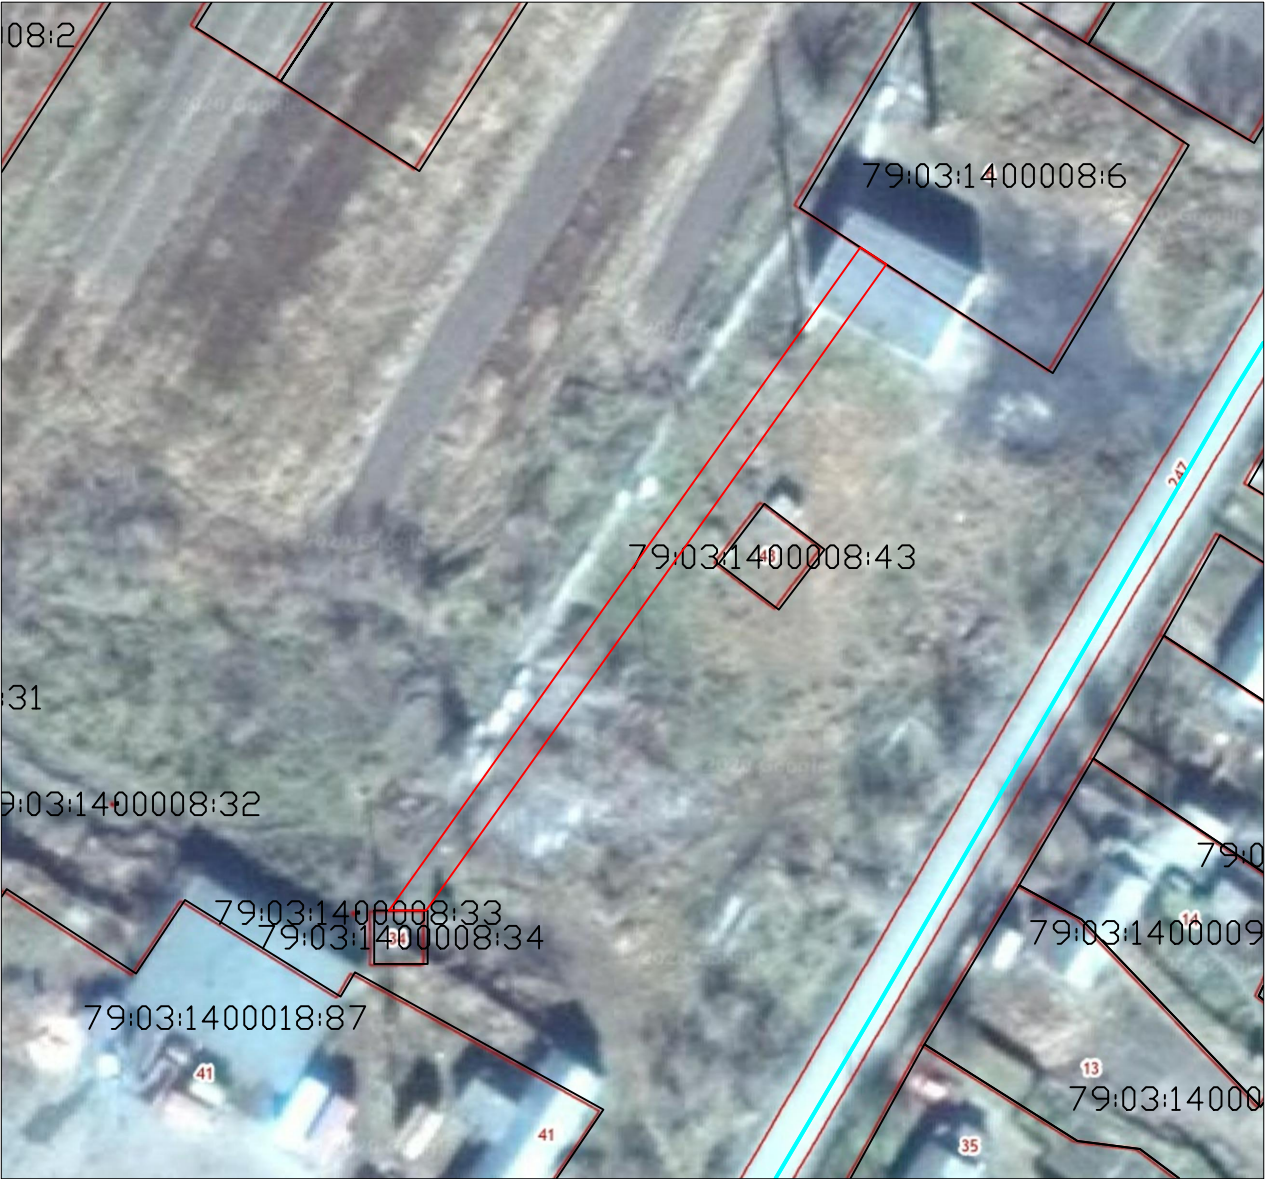

Масштаб 1:1000
Система координат МСК-63, зона 5