
Приложение № 1
к постановлению администрации
Ленинского муниципального района
Еврейской автономной области
от_____№_____

СХЕМА РАСПОЛОЖЕНИЯ ГРАНИЦ ПУБЛИЧНОГО СЕРВИТУТА
объекта электросетевого хозяйства «ЛЭП-0,4 кВ от КТПН-50»

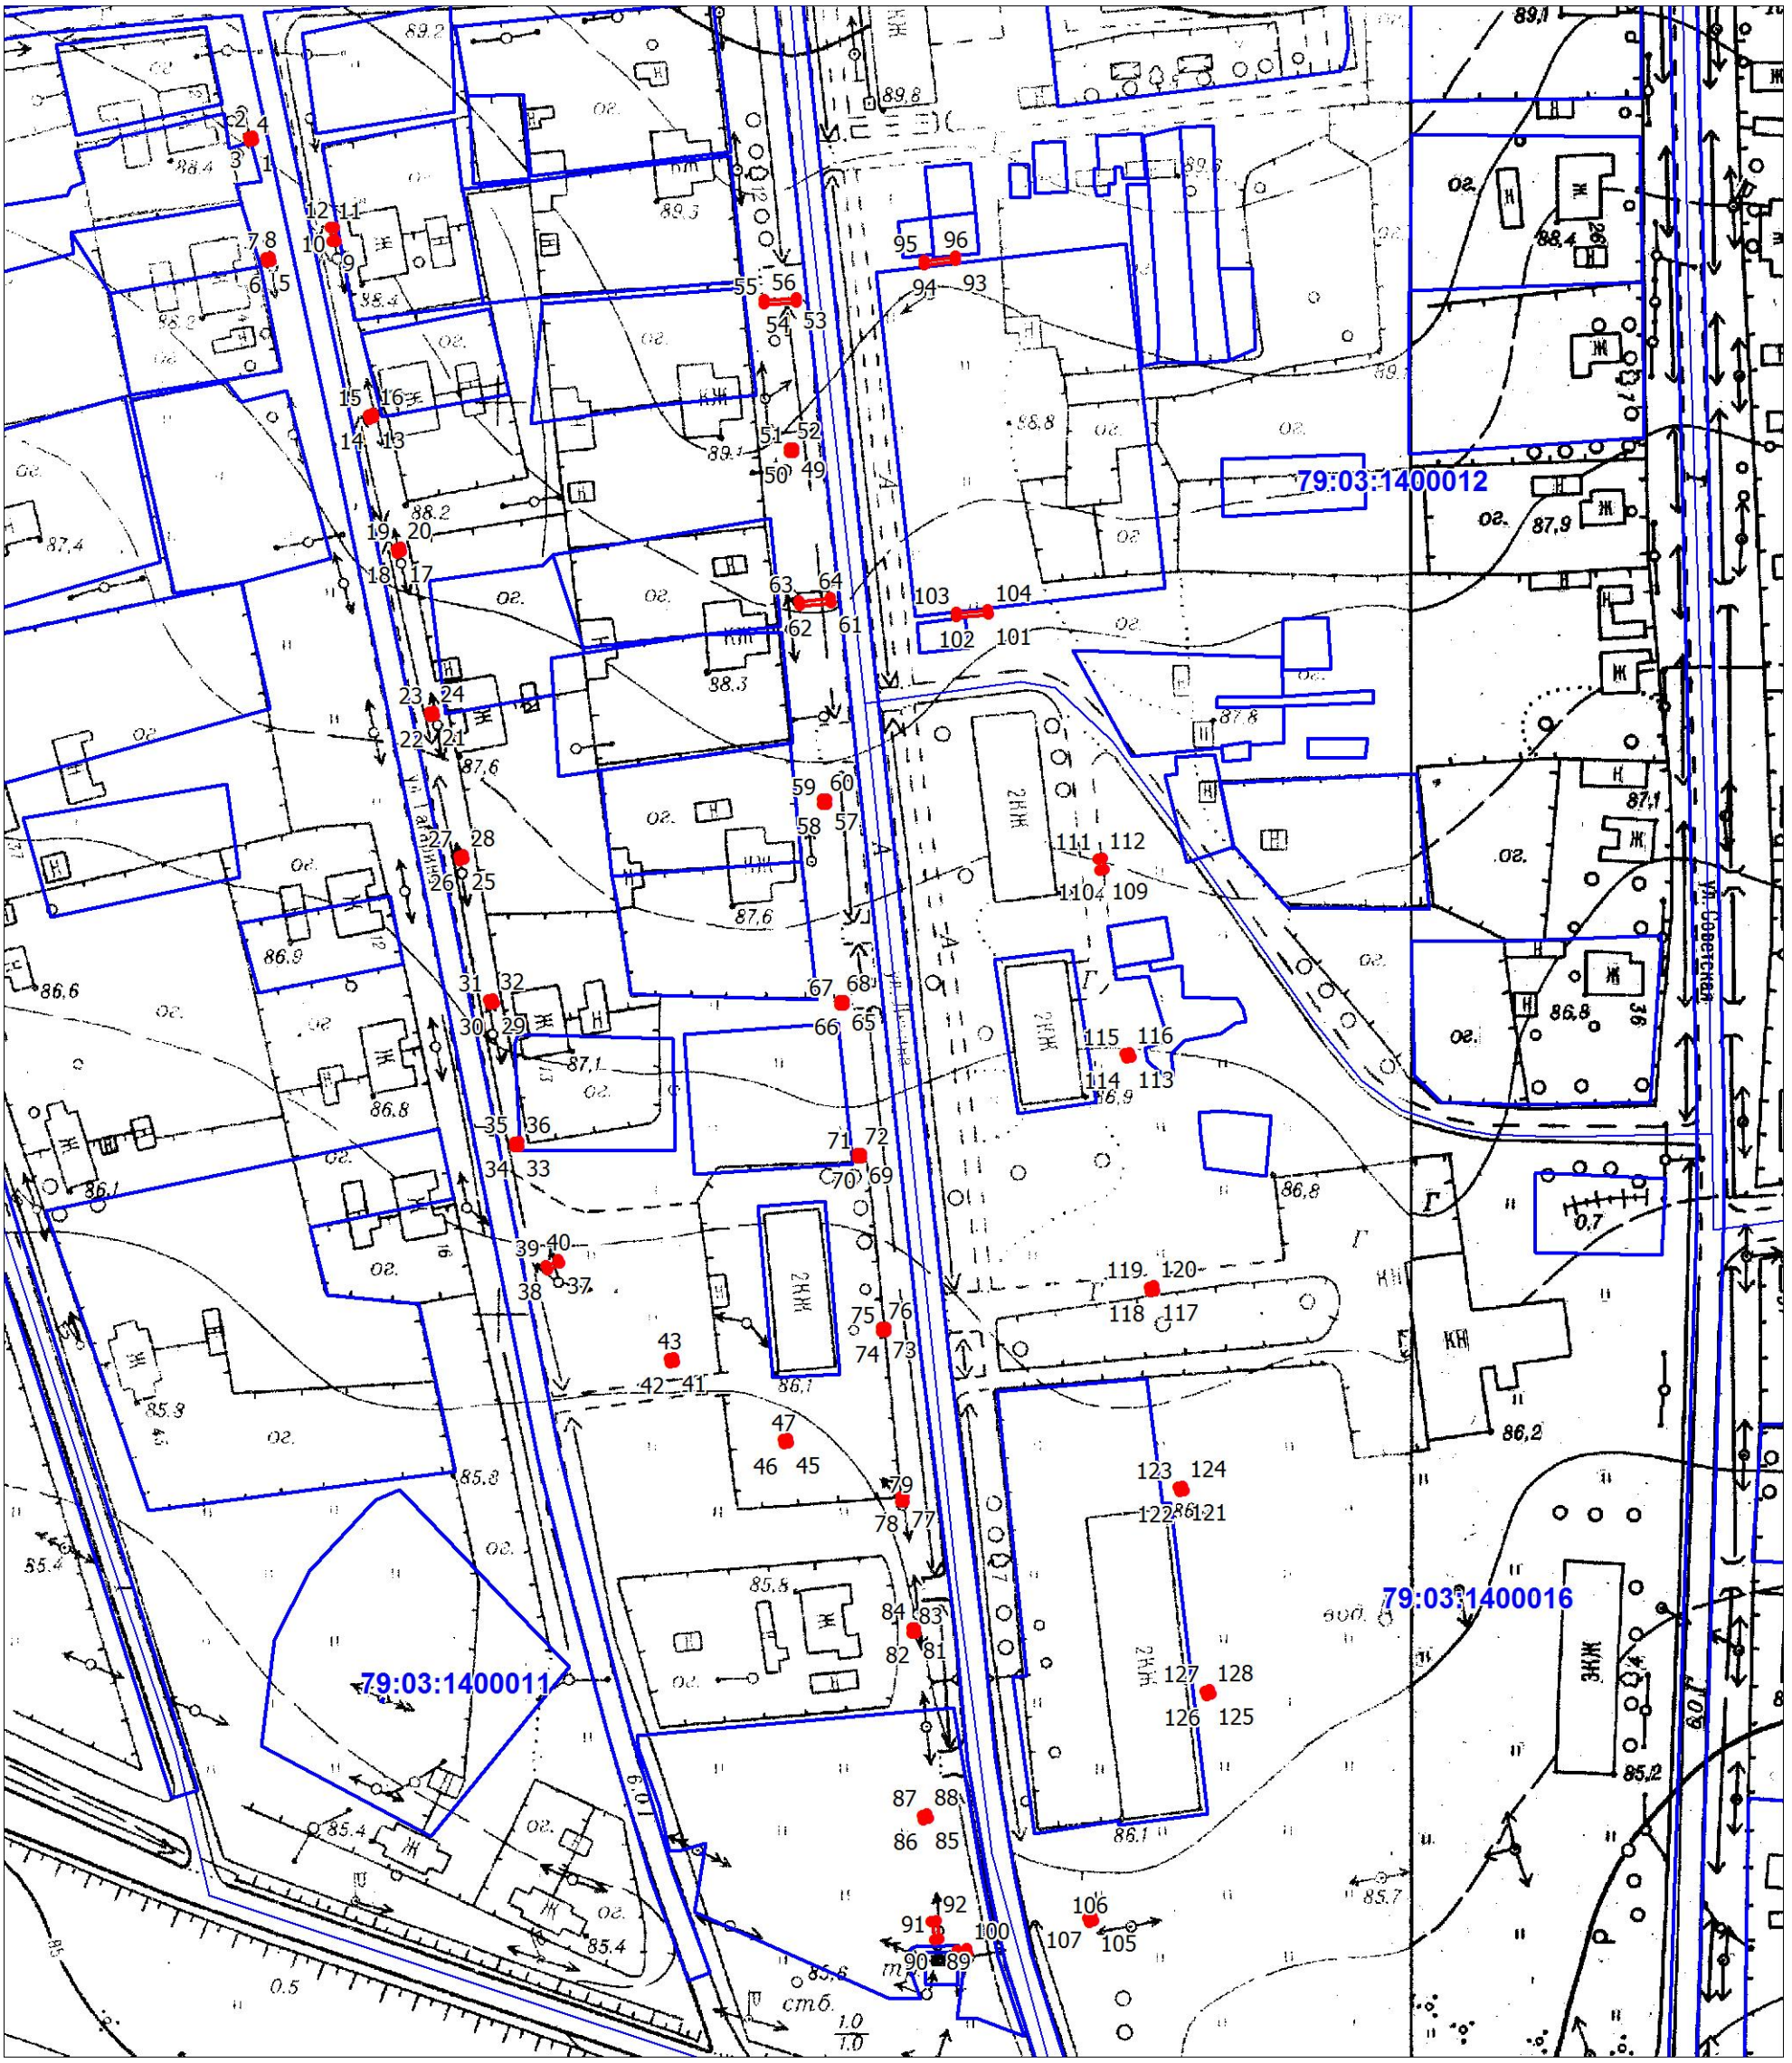

Масштаб 1:2000

Условные обозначения:

- границы публичного сервитута
- границы земельных участков, сведения о которых содержатся в ЕГРН; границы кадастровых кварталов
2 - обозначение характерной точки границы публичного сервитута
79:03:1400011 - кадастровый номер кадастрового квартал

ОПИСАНИЕ ГРАНИЦ ПУБЛИЧНОГО СЕРВИТУТА

объекта ЛЭП-0,4 кВ от КТПН-50

Местоположение публичного сервитута	Еврейская автономная область, Ленинский район, с. Бабстово
Площадь публичного сервитута	64 кв.м., из них: - на землях государственной и муниципальной собственности - 23кв.м., - в границах земельного участка с КН 79:03:1400011:288 - 6кв.м., - в границах земельного участка с КН 79:03:0000000:341 - 35кв.м.
Система координат	СК-63 зона 5
Метод определения координат характерной точки	Метод спутниковых геодезических измерений (определений)
Средняя квадратическая погрешность положения характерной точки (Mt), м	0.1

Перечень характерных точек

Обозначение характерных точек границ	Координаты, м	
	X	Y
1	2	3
1	5315457.31	5207746.45
2	5315458.27	5207746.18
3	5315458.01	5207745.22
4	5315457.05	5207745.49
1	5315457.31	5207746.45
5	5315430.84	5207750.27
6	5315430.57	5207749.31
7	5315431.53	5207749.04
8	5315431.80	5207750.01
5	5315430.84	5207750.27
9	5315435.28	5207764.50
10	5315435.18	5207763.51
11	5315438.17	5207763.23
12	5315438.26	5207764.22
9	5315435.28	5207764.50
13	5315396.46	5207772.76
14	5315396.20	5207771.80
15	5315397.16	5207771.54
16	5315397.42	5207772.50
13	5315396.46	5207772.76
17	5315367.09	5207778.85
18	5315366.83	5207777.88
19	5315367.79	5207777.62
20	5315368.05	5207778.58

17	5315367.09	5207778.85
21	5315331.18	5207786.08
22	5315330.91	5207785.11
23	5315331.87	5207784.85
24	5315332.14	5207785.81
21	5315331.18	5207786.08
25	5315299.60	5207792.65
26	5315299.34	5207791.68
27	5315300.30	5207791.42
28	5315300.56	5207792.39
25	5315299.60	5207792.65
29	5315268.02	5207799.22
30	5315267.76	5207798.26
31	5315268.72	5207798.00
32	5315268.98	5207798.96
29	5315268.02	5207799.22
33	5315236.65	5207804.67
34	5315236.57	5207803.68
35	5315237.56	5207803.59
36	5315237.65	5207804.59
33	5315236.65	5207804.67
37	5315210.98	5207813.63
38	5315209.60	5207810.97
39	5315210.48	5207810.51
40	5315211.87	5207813.17
37	5315210.98	5207813.63
41	5315189.38	5207838.80
42	5315189.12	5207837.84
43	5315190.08	5207837.57
44	5315190.34	5207838.54
41	5315189.38	5207838.80
45	5315171.58	5207863.72
46	5315171.31	5207862.75
47	5315172.27	5207862.49
48	5315172.54	5207863.45
45	5315171.58	5207863.72
49	5315389.88	5207864.88
50	5315388.88	5207864.88
51	5315388.88	5207863.88

52	5315389.88	5207863.88
49	5315389.88	5207864.88
53	5315422.77	5207865.32
54	5315421.77	5207865.32
55	5315421.55	5207858.32
56	5315422.43	5207858.32
53	5315422.77	5207865.32
57	5315312.78	5207872.11
58	5315311.78	5207872.11
59	5315311.78	5207871.11
60	5315312.78	5207871.11
57	5315312.78	5207872.11
61	5315356.00	5207873.00
62	5315355.33	5207866.10
63	5315356.22	5207865.99
64	5315356.99	5207872.89
61	5315356.00	5207873.00
65	5315268.67	5207875.89
66	5315267.67	5207875.89
67	5315267.67	5207874.89
68	5315268.67	5207874.89
65	5315268.67	5207875.89
69	5315235.12	5207879.78
70	5315234.12	5207879.78
71	5315234.12	5207878.78
72	5315235.12	5207878.78
69	5315235.12	5207879.78
73	5315196.90	5207885.01
74	5315195.90	5207885.01
75	5315195.90	5207884.01
76	5315196.90	5207884.01
73	5315196.90	5207885.01
77	5315159.69	5207889.13
78	5315158.68	5207889.13
79	5315158.68	5207888.24
80	5315159.69	5207888.24
77	5315159.69	5207889.13
81	5315130.91	5207891.57
82	5315129.91	5207891.57

83	5315129.91	5207890.68
84	5315130.91	5207890.68
81	5315130.91	5207891.57
85	5315089.19	5207894.31
86	5315088.93	5207893.34
87	5315089.89	5207893.08
88	5315090.15	5207894.04
85	5315089.19	5207894.31
89	5315062.75	5207896.70
90	5315062.59	5207895.71
91	5315066.54	5207895.07
92	5315066.70	5207896.06
89	5315062.75	5207896.70
93	5315430.94	5207900.32
94	5315430.05	5207893.43
95	5315430.94	5207893.31
96	5315431.94	5207900.21
93	5315430.94	5207900.32
97	5315059.70	5207902.93
98	5315059.34	5207900.96
99	5315060.32	5207900.78
100	5315060.69	5207902.74
97	5315059.70	5207902.93
101	5315353.35	5207907.41
102	5315352.84	5207900.44
103	5315353.75	5207900.37
104	5315354.37	5207907.36
101	5315353.35	5207907.41
105	5315066.70	5207930.57
106	5315066.43	5207929.61
107	5315067.39	5207929.34
108	5315067.66	5207930.31
105	5315066.70	5207930.57
109	5315297.46	5207932.92
110	5315297.28	5207931.93
111	5315299.74	5207931.49
112	5315299.92	5207932.47
109	5315297.46	5207932.92
113	5315256.22	5207938.70

114	5315255.96	5207937.74
115	5315256.92	5207937.47
116	5315257.18	5207938.43
113	5315256.22	5207938.70
117	5315205.04	5207943.99
118	5315204.77	5207943.02
119	5315205.73	5207942.76
120	5315206.00	5207943.72
117	5315205.04	5207943.99
121	5315161.15	5207950.39
122	5315160.89	5207949.43
123	5315161.85	5207949.17
124	5315162.11	5207950.13
121	5315161.15	5207950.39
125	5315116.47	5207956.30
126	5315116.21	5207955.34
127	5315117.17	5207955.07
128	5315117.43	5207956.04
125	5315116.47	5207956.30