
Схема границ земельного участка на кадастровом плане территории для размещения объекта:
ВКЛ-0,4 кВ от СКТП-496
Местоположение: ЕАО, Ленинский район, с. Горное

_____
_____
_____
_____
от_____№_____

Каталог координат земельного участка
79:03:1900002:ЗУ1 (1-4)

Обозначение характерных границ точек	Координаты, м	
	X	Y
1	5317570,31	5204320,46
2	5317572,81	5204317,33
3	5317540,67	5204291,76
4	5317538,01	5204276,06
5	5317534,77	5204280,35
6	5317537,10	5204293,84
1	5317570,31	5204320,46
7	5317539,13	5204356,51
8	5317547,39	5204349,18
9	5317544,27	5204346,60
10	5317536,47	5204353,52
7	5317539,13	5204356,51
11	5317951,19	5204648,77
12	5317957,32	5204647,89
13	5317957,73	5204647,65
14	5317943,87	5204640,50
15	5317892,79	5204606,23
16	5317811,48	5204543,26
17	5317747,31	5204491,90
18	5317650,33	5204416,74
19	5317555,70	5204341,81
20	5317572,54	5204326,87
21	5317570,49	5204323,34
22	5317548,07	5204343,23
23	5317551,19	5204345,81
24	5317552,66	5204344,50
25	5317647,86	5204419,88
26	5317744,85	5204495,05
27	5317809,00	5204546,39
28	5317890,50	5204609,52
29	5317941,73	5204643,89
11	5317951,19	5204648,77
30	5317975,42	5204661,28
31	5317977,25	5204657,72
32	5317963,06	5204650,40
33	5317959,37	5204652,48
34	5317958,80	5204652,71
30	5317975,42	5204661,28

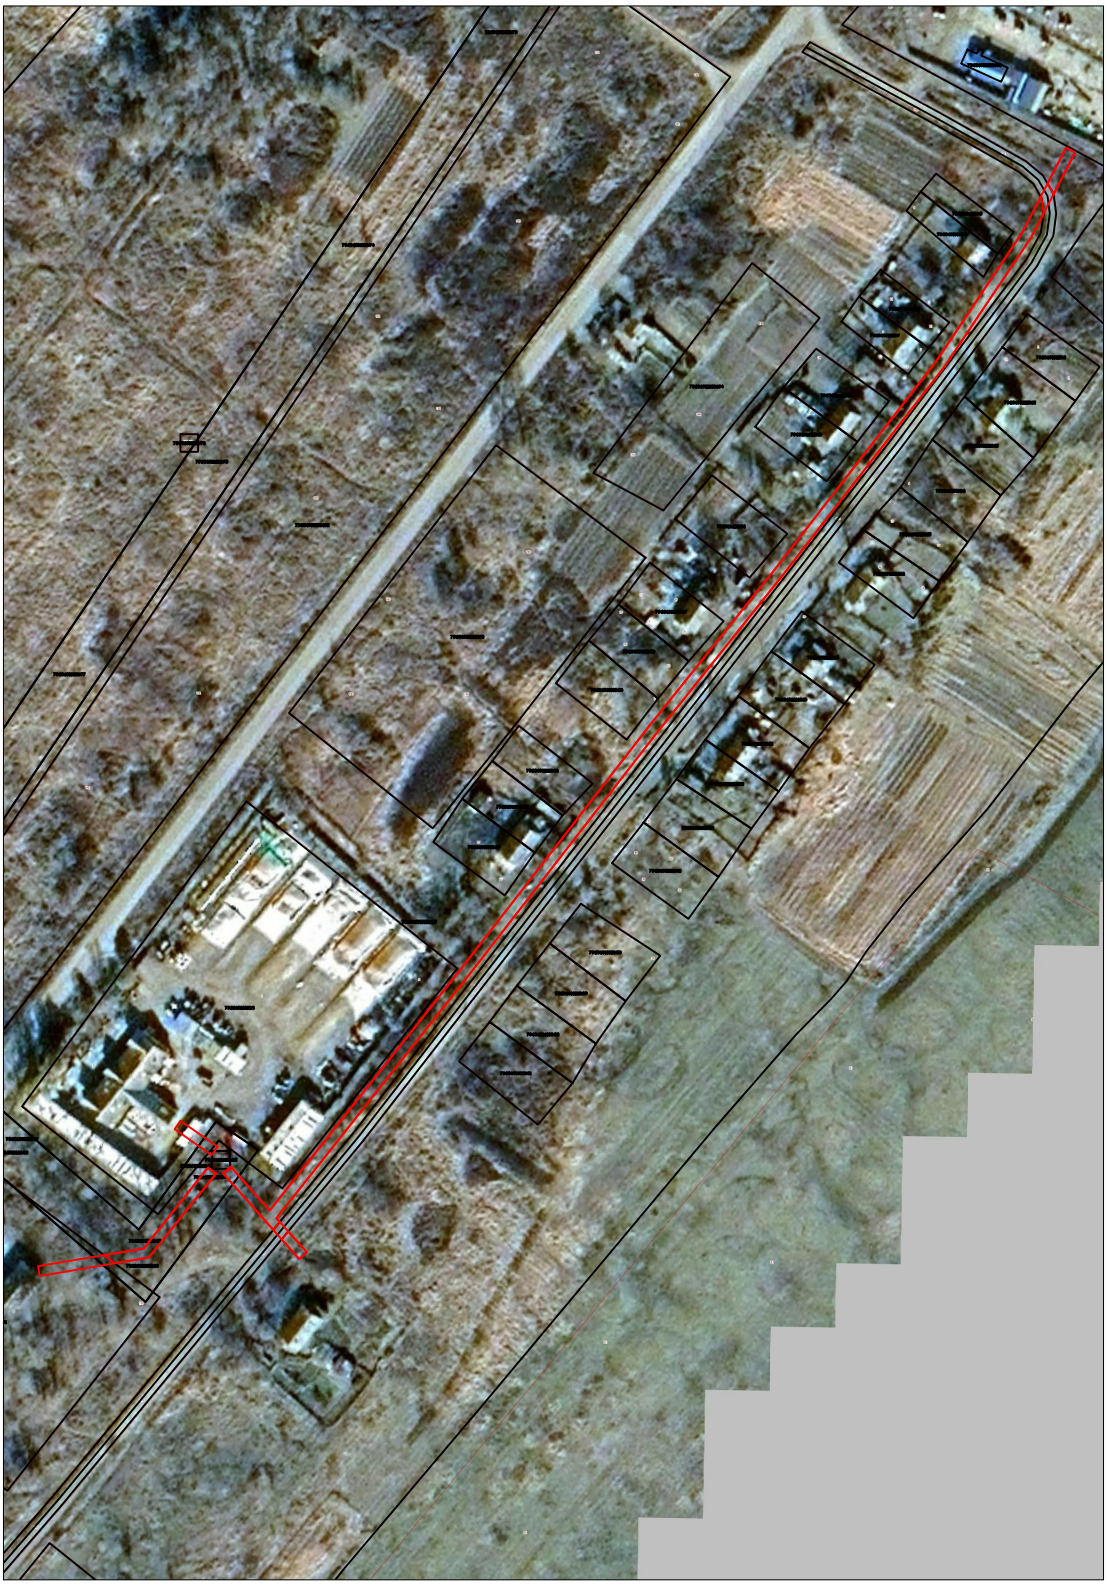

Масштаб 1:3000
Система координат МСК-63, зона 5

Коридор прохождения линейного объекта
проходит в кадастровых кварталах: 79:03:1900002

Площадь земельного участка
79:03:1900002:ЗУ1 (1-4) - 2466,04 кв.м.

Условные обозначения

	граница вновь образованного земельного участка
	граница существующего земельного участка (по данным ЕГРН)
79:03:1500003:116	кадастровый номер земельного участка (по данным ЕГРН)
79:04:3500003	кадастровый номер квартала